


# 1.NP

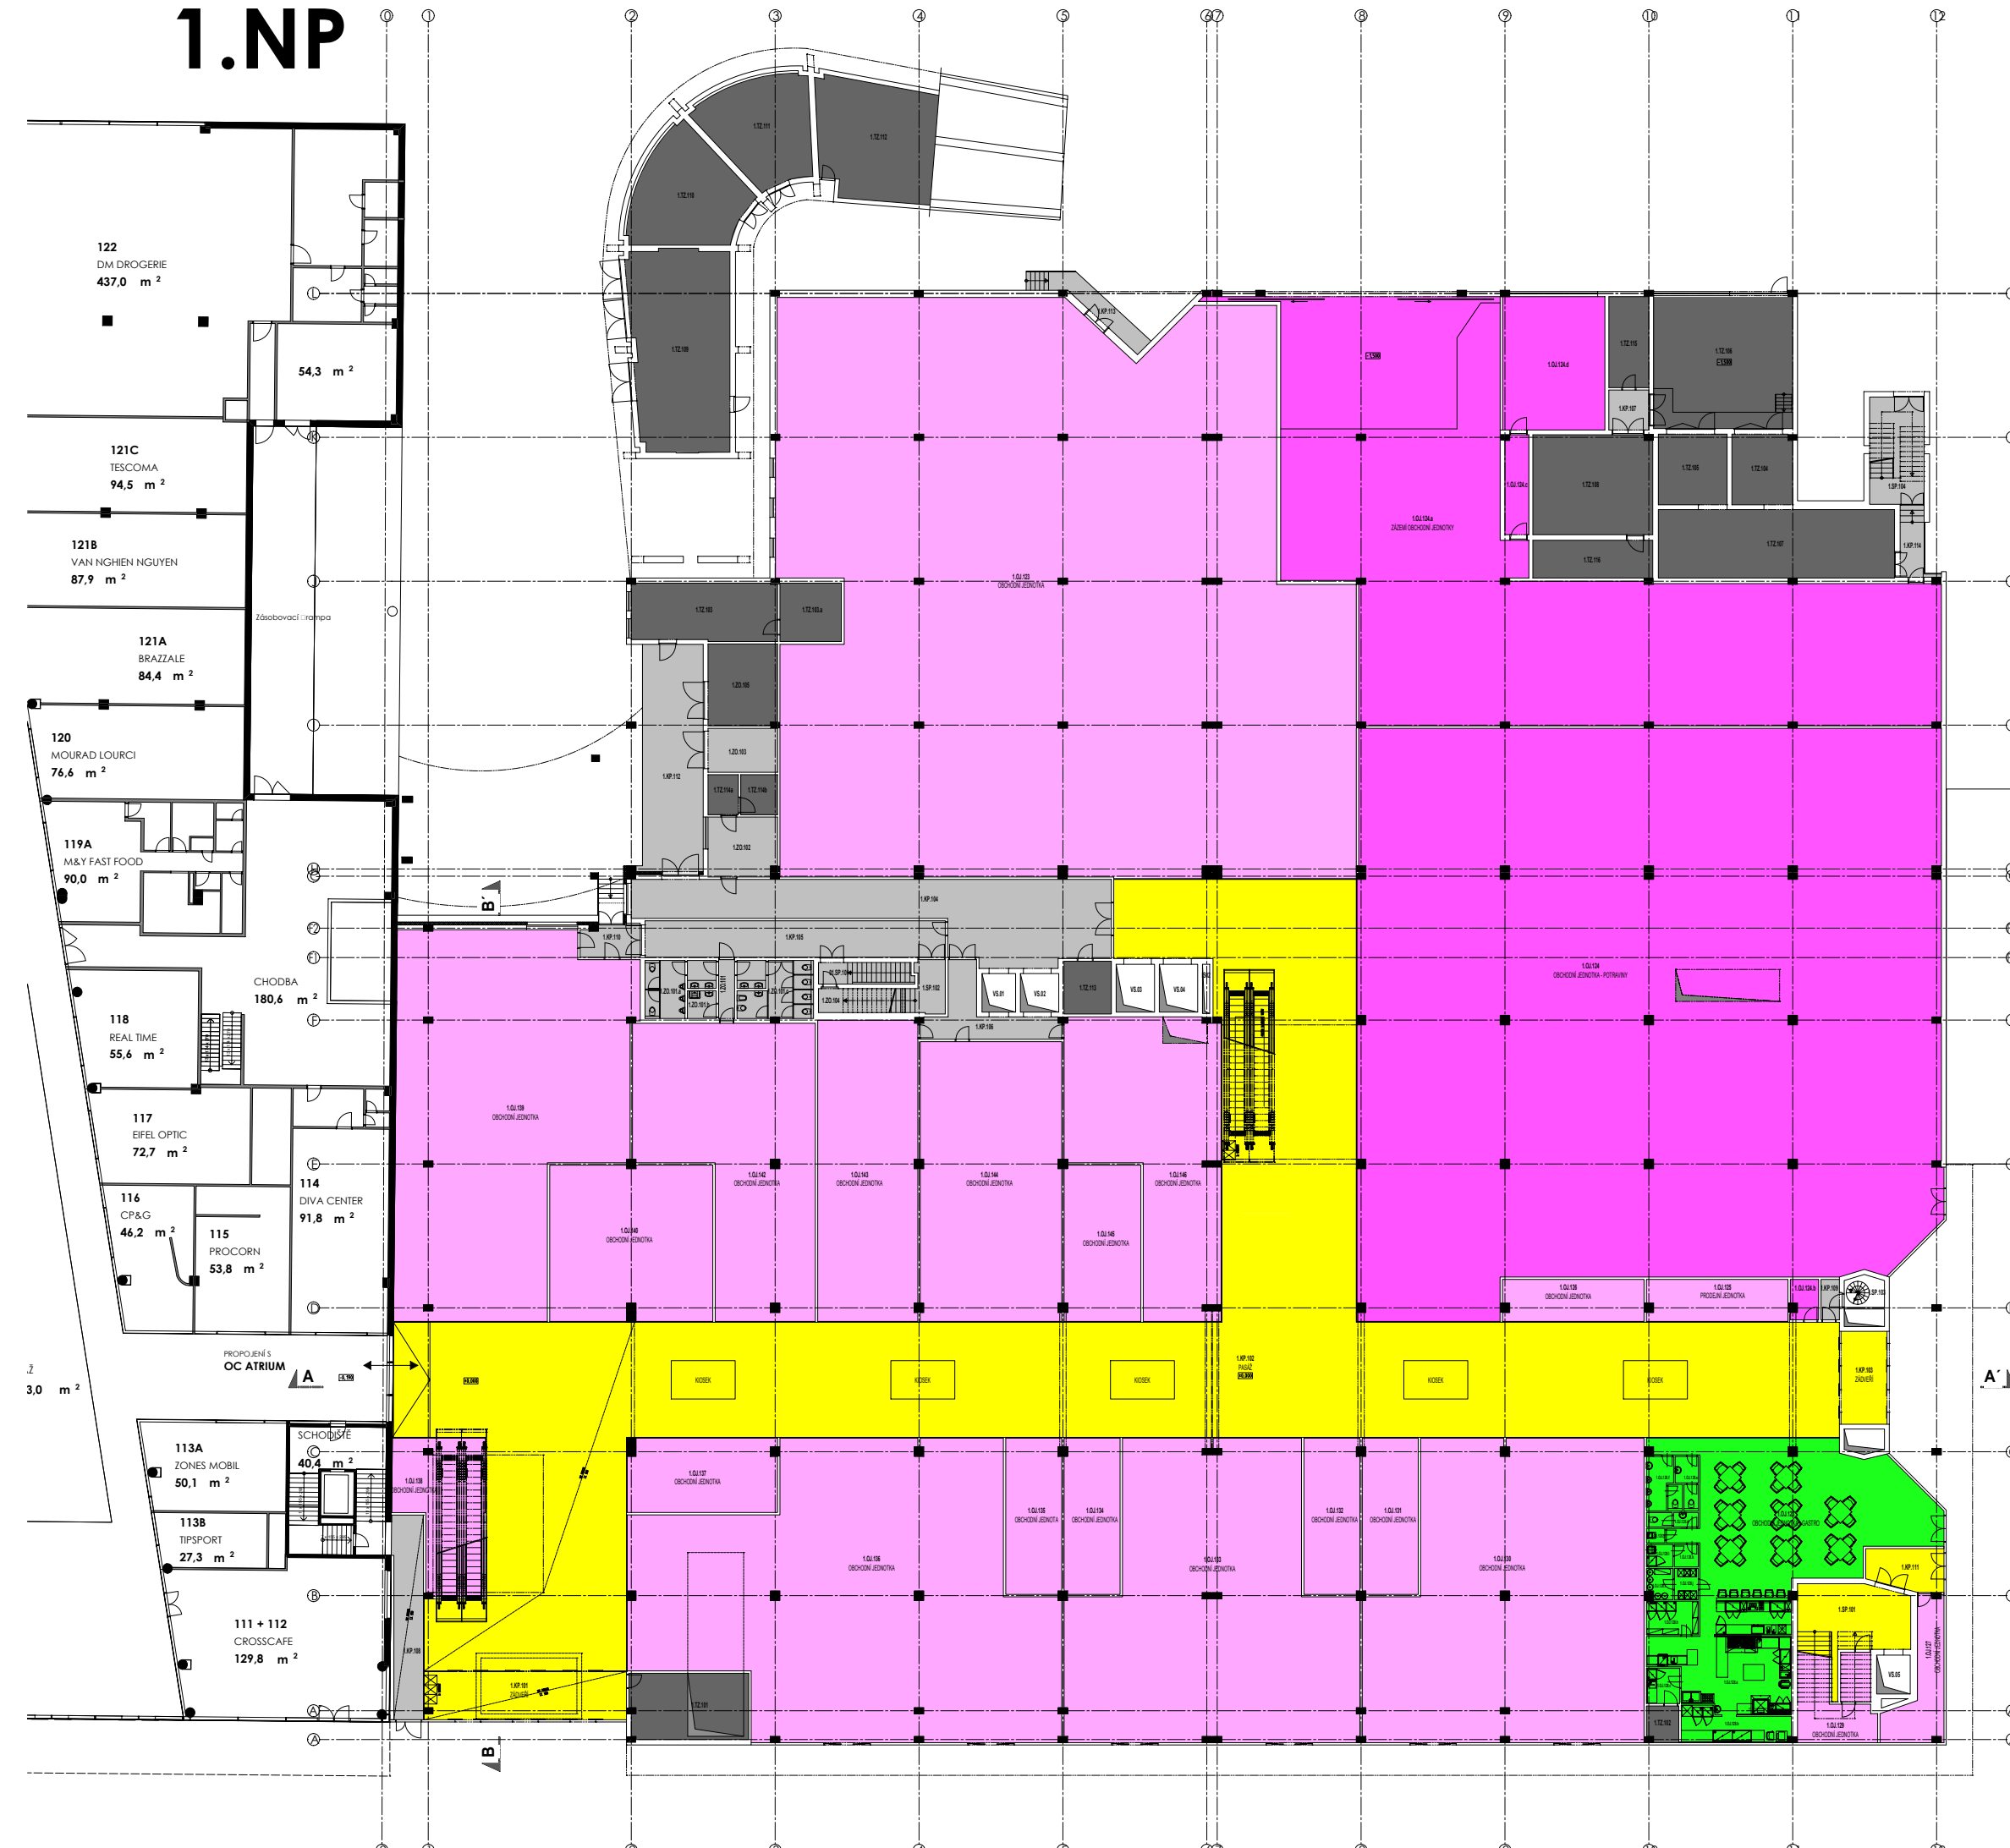

**LEGENDA PLOCH**

- VEŘEJNÉ PASÁŽE A CHOUBY
- OBCHODNÍ JEDNOTKY
- OBCHODNÍ JEDNOTKY - POTRAVINY TESTO
- OBCHODNÍ JEDNOTKY - GASTROPROVOZ
- KANCELÁŘSKÉ PROSTORY A KOMERČNÍ SKLADY
- ZÁZEMÍ OBJEKTU VĚ. NEVĚ. VĚTĚCH KOMUNIKACÍ
- TECHNICKÉ ZÁZEMÍ OBJEKTU

**LEGENDA MÍSTNOSTÍ**

ČÍSLO MÍSTNOSTI	POPIS MÍSTNOSTI	POVRCHOVÁ PLOCHA (m²)	POVRCHOVÁ ÚPRAVA STĚN	POVRCHOVÁ ÚPRAVA STROPU	POZNÁMKA
1.KP.101	ZÁVĚRŤ	37,79	3,500		
1.KP.102	PASÁŽ	1066,55	2,500		
1.KP.103	ZÁVĚRŤ	16,50	4,550		
1.KP.104	CHOUBA	103,35	4,550		
1.KP.105	OKNOVÁ CHRÁNĚNÁ CHOUBA	42,82	4,550		
1.KP.106	CHOUBA	18,58	4,550		
1.KP.107	CHOUBA	6,69	4,550		
1.KP.108	OKNOVÁ CHRÁNĚNÁ CHOUBA - VSTUP ZAMĚSTNANCI	24,06	3,500		
1.KP.109	CHOUBA	3,08	4,550		
1.KP.110	ZÁVĚRŤ	7,25	4,550		
1.KP.111	CHOUBA	12,02	4,550		
1.KP.112	ZÁSOBOVACÍ RAMPA	54,60			
1.KP.113	ZÁSOBOVACÍ RAMPA	11,36			
1.KP.114	VENKOVNÍ OKNOVÁ CHOUBA	6,98			
1.O.U.123	OBCHODNÍ JEDNOTKA	1181,16	4,550		
1.O.U.124	OBCHODNÍ JEDNOTKA	1266,09	4,550		
1.O.U.124 a	ZÁZEMÍ OBCHODNÍ JEDNOTKY	575,60	4,550		
1.O.U.124 b	ZÁZEMÍ OBCHODNÍ JEDNOTKY	4,21	4,550		
1.O.U.124 c	CHOUBA	9,56	4,550		
1.O.U.124 d	DENNÍ MÍSTNOST	53,62	4,550		
1.O.U.125	OBCHODNÍ JEDNOTKA	23,01	4,550		
1.O.U.126	OBCHODNÍ JEDNOTKA	23,02	4,550		
1.O.U.127	OBCHODNÍ JEDNOTKA	20,24	4,550		
1.O.U.128	OBCHODNÍ JEDNOTKA - GASTRO	135,24	4,550		
1.O.U.128 a	KUCHYŇ	36,42	2,500		
1.O.U.128 b	PRODEJ	12,77	2,500		
1.O.U.128 c	HRUBÁ PŘÍPRAVNA ZELENINY	4,56	2,500		
1.O.U.128 d	WC - ZAMĚSTNANCI	2,84	2,500		
1.O.U.128 e	WC - ŽENY	3,88	2,500		
1.O.U.128 f	WC - MUŽI	6,48	2,500		
1.O.U.128 g	OKLIDOVÁ KOMORA	1,04	2,500		
1.O.U.128 h	SKLAD POTRAVIN	6,83	2,500		
1.O.U.128 i	SKLAD NÁPOJ	2,97	2,500		
1.O.U.128 j	SATNA	2,93	2,500		
1.O.U.128 k	CHOUBA	2,10	2,500		
1.O.U.128 l	SKLAD ODPAJK	2,31	2,500		
1.O.U.129	OBCHODNÍ JEDNOTKA	24,10	4,550		
1.O.U.130	OBCHODNÍ JEDNOTKA	298,02	4,550		
1.O.U.131	OBCHODNÍ JEDNOTKA	34,03	4,550		
1.O.U.132	OBCHODNÍ JEDNOTKA	34,03	4,550		
1.O.U.133	OBCHODNÍ JEDNOTKA	277,91	4,550		
1.O.U.134	OBCHODNÍ JEDNOTKA	34,03	4,550		
1.O.U.135	OBCHODNÍ JEDNOTKA	34,03	4,550		
1.O.U.136	OBCHODNÍ JEDNOTKA	398,35	4,550		
1.O.U.137	OBCHODNÍ JEDNOTKA	42,81	4,550		
1.O.U.138	OBCHODNÍ JEDNOTKA	45,86	3,500		
1.O.U.139	OBCHODNÍ JEDNOTKA	303,62	4,550		
1.O.U.140	OBCHODNÍ JEDNOTKA	98,88	4,550		
1.O.U.141					
1.O.U.142	OBCHODNÍ JEDNOTKA	161,18	4,550		
1.O.U.143	OBCHODNÍ JEDNOTKA	117,67	4,550		
1.O.U.144	OBCHODNÍ JEDNOTKA	154,33	4,550		
1.O.U.145	OBCHODNÍ JEDNOTKA	46,73	4,550		
1.O.U.146	OBCHODNÍ JEDNOTKA	136,46	4,550		
1.ZO.101	WC ZAMĚSTNANCI - CHOUBA	3,82	2,500		
1.ZO.101 a	WC ZAMĚSTNANCI - MUŽI	12,23	2,500		
1.ZO.101 b	OKLIDOVÁ KOMORA	3,12	4,550		
1.ZO.101 c	WC ZAMĚSTNANCI - ŽENY	16,75	2,500		
1.ZO.102	PODŘÍŽNÝ VELNĚNÍ OBJEKTU	16,07	4,550		
1.ZO.103	SKLAD ODŘEZY	24,01	4,550		
1.ZO.104	SKLAD	7,95	4,550		
1.ZO.105	SKLAD	22,71	4,550		
1.TZ.101	STROJOVNA SHZ	30,59	4,550		
1.TZ.102	PLYNOVODNÍ PŘÍPOJKA	4,48	4,550		
1.TZ.103	PŘÍPOJENÍ ČZT	32,77	4,550		
1.TZ.103 a	PŘÍPOJENÍ ČZT	14,02	4,550		
1.TZ.104	TRAFOSTANICE	17,60	4,550		
1.TZ.105	TRAFOSTANICE	19,91	4,550		
1.TZ.106	SERVISNÍ DVŮR	72,21	6,850		
1.TZ.107	VYSOKÉ NAPĚTÍ	63,24	4,550		
1.TZ.108	ELEKTRICKÁ ROZVODNA	46,68	4,550		
1.TZ.109	DIESEL AGREGÁT	76,24			
1.TZ.110	SKLAD	4,192			
1.TZ.111	SKLAD	23,45			
1.TZ.112	SKLAD	---			
1.TZ.113	ELEKTRO ROZVODNA	9,77	4,550		
1.TZ.114a	ROZVODNA SLP (PO)	4,82	4,550		
1.TZ.114b	ROZVODNA SLP	5,75	4,550		
1.TZ.115	TECHNICKÁ MÍSTNOST	14,22	4,550		
1.TZ.116	TECHNICKÁ MÍSTNOST	18,00	4,550		
1.SP.101	STAVĚNÍ SCHODISTOVÝ PROSTOR - CHC	37,17			
1.SP.102	STAVĚNÍ SCHODISTOVÝ PROSTOR - CHC	12,96			
1.SP.103	STAVĚNÍ SCHODISTOVÝ PROSTOR	4,71			
1.SP.104	STAVĚNÍ SCHODISTOVÝ PROSTOR - CHC	22,88			
VS.01	VÝTAHOVÁ SÁCHA	5,06			
VS.02	VÝTAHOVÁ SÁCHA	5,78			
VS.03	VÝTAHOVÁ SÁCHA	7,18			
VS.04	VÝTAHOVÁ SÁCHA	7,18			
VS.05	VÝTAHOVÁ SÁCHA	5,10			