


2.NP

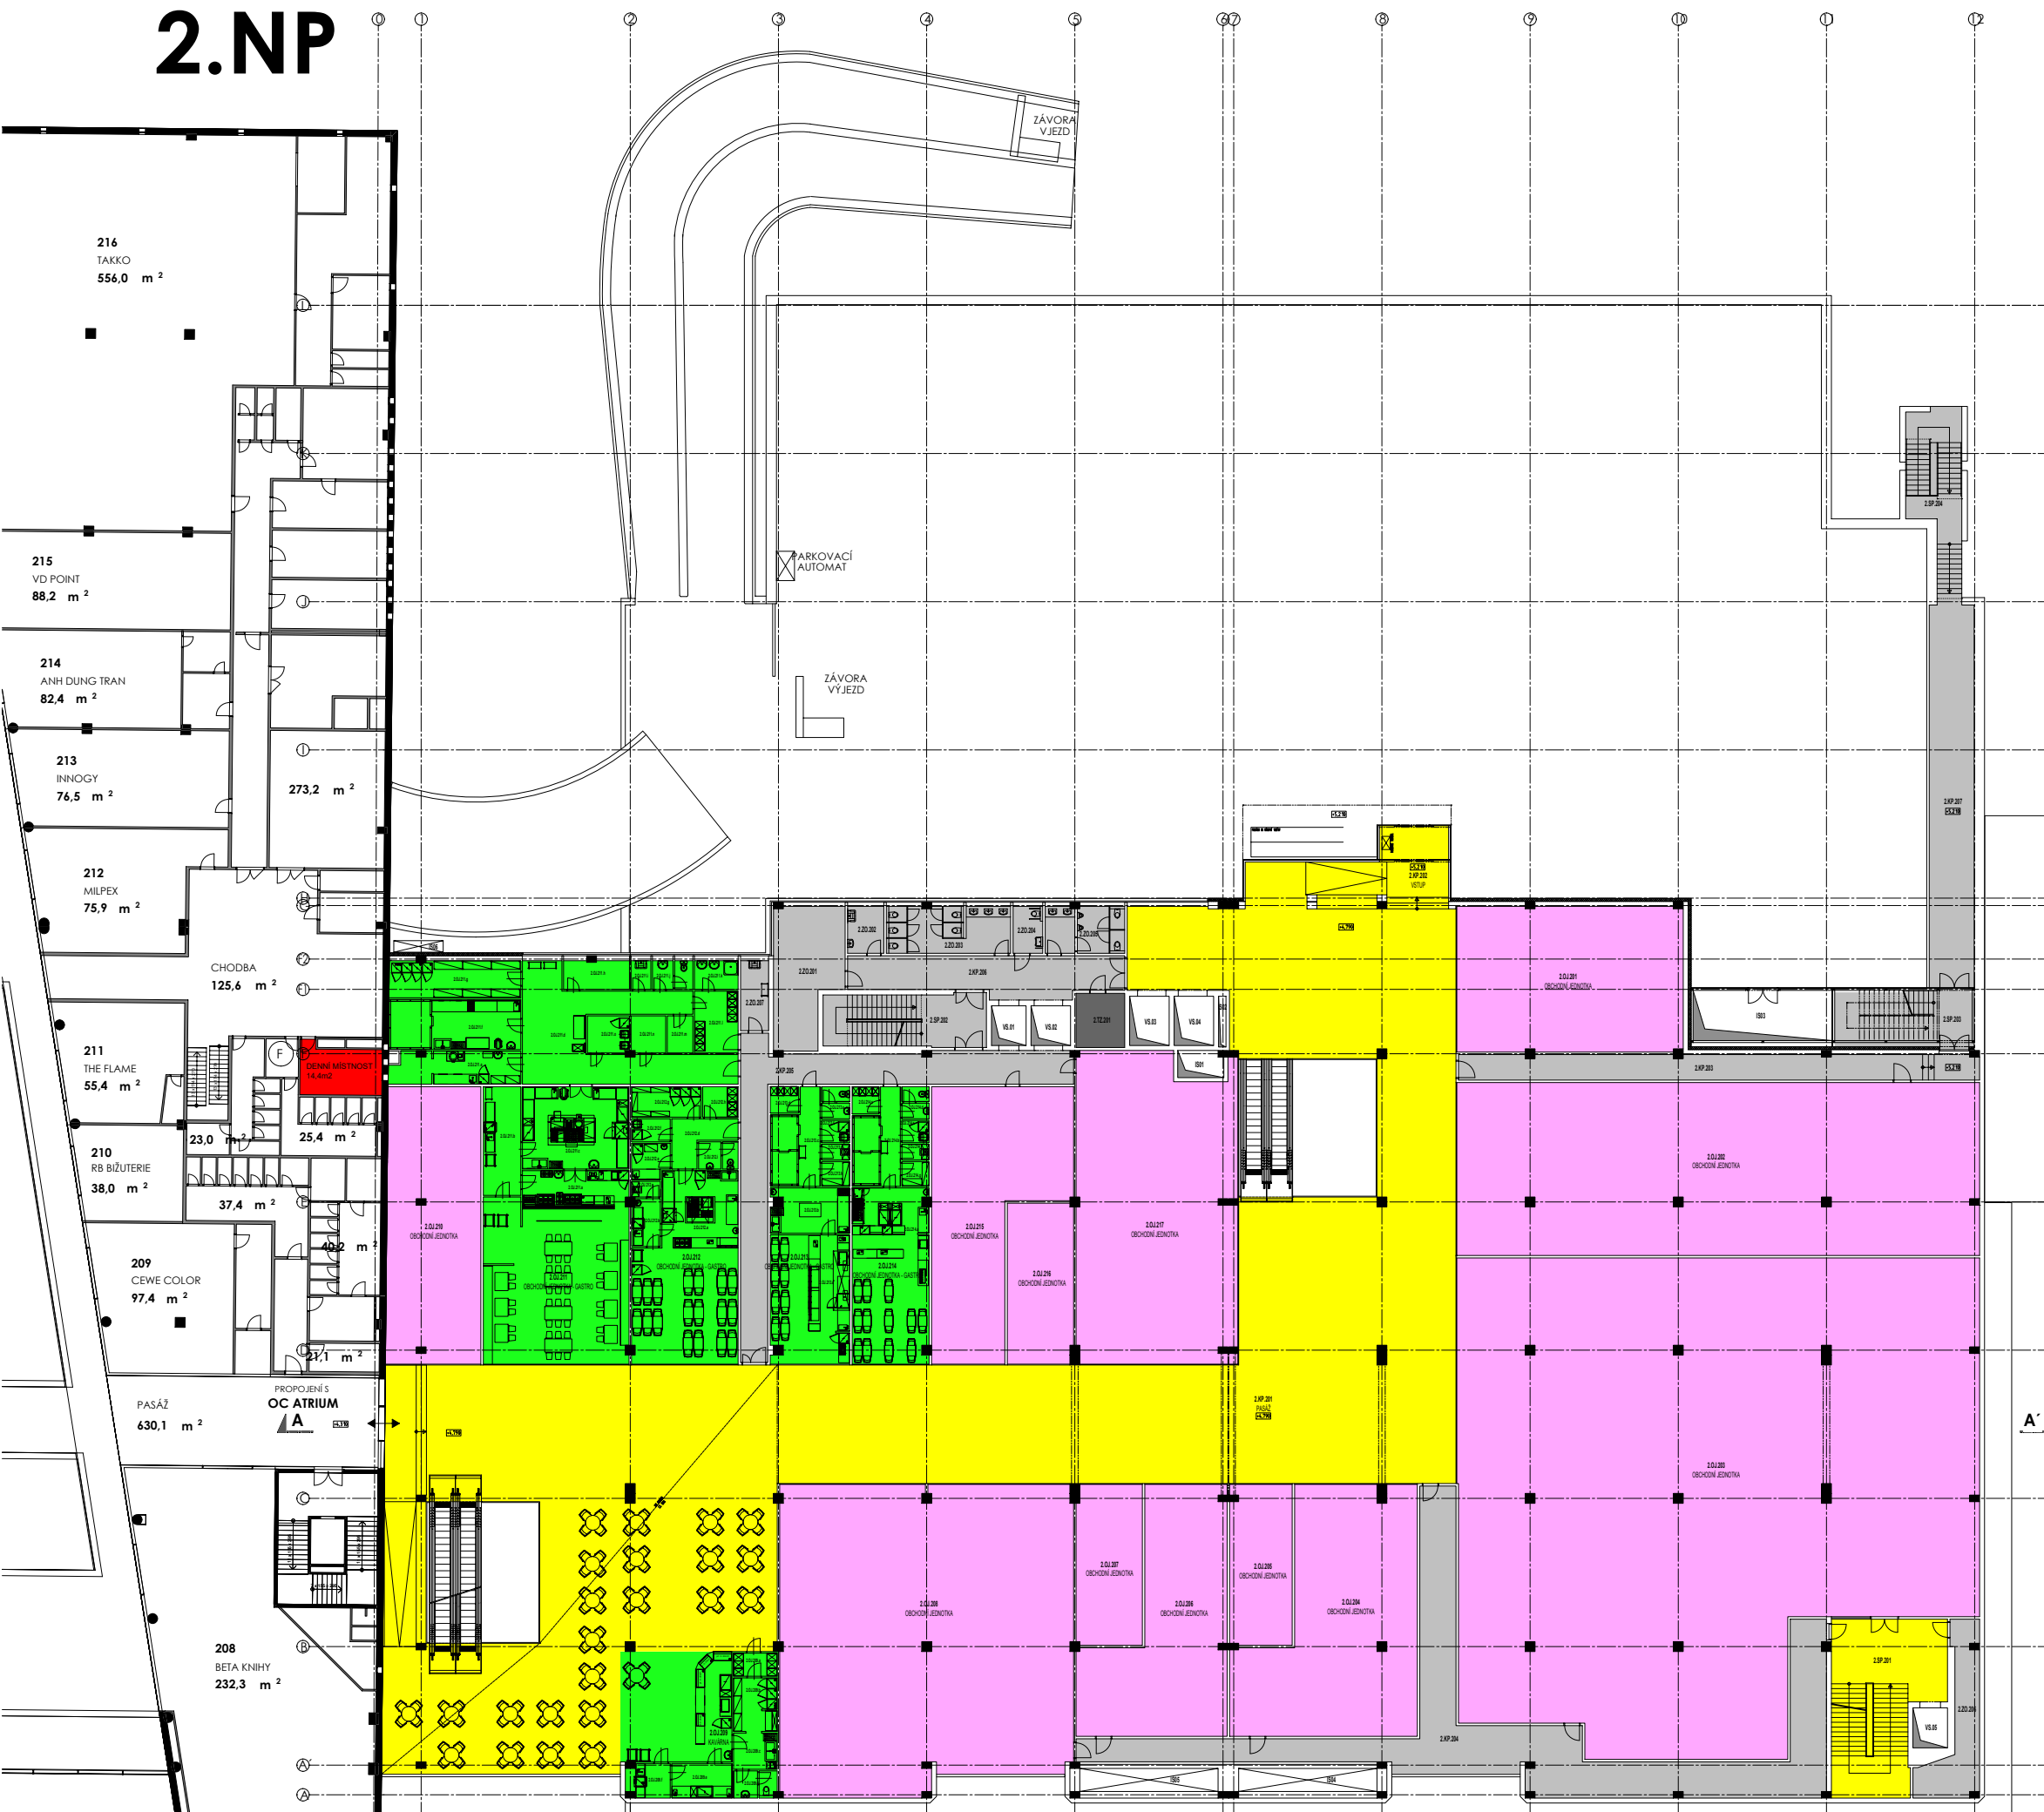

LEGENDA PLOCH

- VEŘEJNÉ PASÁŽE A CHODBY
- OBCHODNÍ JEDNOTKY
- OBCHODNÍ JEDNOTKY - POTRAVINY TESCO
- OBCHODNÍ JEDNOTKY - GASTROPROVOZ
- KANCELÁŘSKÉ PROSTORY A KOMERČNÍ SKLADY
- ZÁZEMÍ OBJEKTU VČ. NEVEŘEJNÝCH KOMUNIKACÍ
- TECHNICKÉ ZÁZEMÍ OBJEKTU

LEGENDA MÍSTNOSTÍ

ČÍSLO MÍSTNOSTI	POPIS MÍSTNOSTI	JEDNOTKA	POHLAVÍ	POVRCHOVÁ ÚPRAVA STĚN	POVRCHOVÁ ÚPRAVA STROPU	POZNÁMKA
2.KP.201	PASÁŽ	1090,08				
2.KP.202	VSTUP - ZÁVĚTRÍ	43,30				
2.KP.203	OKNOVÁ CHRÁNĚNÁ CHODBA	48,58				
2.KP.204	OKNOVÁ CHRÁNĚNÁ CHODBA	147,30				
2.KP.205	OKNOVÁ CHRÁNĚNÁ CHODBA	69,48				
2.KP.206	CHODBA	38,92				
2.KP.207	OKNOVÁ CHRÁNĚNÁ CHODBA	71,51				
2.OJ.201	OBCHODNÍ JEDNOTKA	12,127				
2.OJ.202	OBCHODNÍ JEDNOTKA	332,06				
2.OJ.203	OBCHODNÍ JEDNOTKA	843,21				
2.OJ.204	OBCHODNÍ JEDNOTKA	134,10				
2.OJ.205	OBCHODNÍ JEDNOTKA	36,86				
2.OJ.206	OBCHODNÍ JEDNOTKA	98,45				
2.OJ.207	OBCHODNÍ JEDNOTKA	39,03				
2.OJ.208	OBCHODNÍ JEDNOTKA	324,97				
2.OJ.209	KAVÁRNA	45,39				
2.OJ.209.a	SATNA	3,71				
2.OJ.209.b	SKLAD + ZÁZEMÍ	8,52				
2.OJ.209.c	MYTÍ PROVOZNIHO NÁDOBÍ	5,93				
2.OJ.209.d	WC - ZAMĚSTNANCI	4,12				
2.OJ.209.e	PŘÍPRAVA	7,67				
2.OJ.209.f	MYTÍ STOLNÍHO NÁDOBÍ	5,30				
2.OJ.210	OBCHODNÍ JEDNOTKA	95,83				
2.OJ.211	OBCHODNÍ JEDNOTKA - GASTRO	84,62				
2.OJ.211.a	VÝDEJNA JÍDEL	14,93				
2.OJ.211.b	MYTÍ STOLNÍHO NÁDOBÍ	15,01				
2.OJ.211.c	KUCHYŇ	32,37				
2.OJ.211.d	CHODBA	51,85				
2.OJ.211.e	HRUBÁ PŘÍPRAVA ZELENINY	15,15				
2.OJ.211.f	VÝROBNA STUŽENÉ KUCHYŇE	24,47				
2.OJ.211.g	SKLAD POTRAVIN	11,99				
2.OJ.211.h	KANCELÁŘ	7,00				
2.OJ.211.i	OKLADOVÁ KOMORA	2,10				
2.OJ.211.j	WC - ZAMĚSTNANCI	4,11				
2.OJ.211.k	OMÝVÁRNA - ZAMĚSTNANCI	4,64				
2.OJ.211.l	SATNA	9,94				
2.OJ.211.m	SKLAD DKP	3,49				
2.OJ.211.n	SKLAD OBALD	4,69				
2.OJ.211.o	SKLAD ODPADŮ	5,74				
2.OJ.212	OBCHODNÍ JEDNOTKA - GASTRO	45,51				
2.OJ.212.a	KUCHYŇ + VÝDEJNA JÍDEL	2,174				
2.OJ.212.b	MYTÍ STOLNÍHO NÁDOBÍ	4,96				
2.OJ.212.c	OKLADOVÁ KOMORA	1,66				
2.OJ.212.d	CHODBA	7,90				
2.OJ.212.e	HRUBÁ PŘÍPRAVA ZELENINY	4,78				
2.OJ.212.f	SKLAD ODPADŮ	3,29				
2.OJ.212.g	SKLAD POTRAVIN	7,82				
2.OJ.212.h	KANCELÁŘ + SATNA	3,98				
2.OJ.212.i	WC - ZAMĚSTNANCI	3,80				
2.OJ.213	OBCHODNÍ JEDNOTKA - GASTRO	22,75				
2.OJ.213.a	VÝDEJNA JÍDEL	14,56				
2.OJ.213.b	PŘÍPRAVA	12,79				
2.OJ.213.c	CHODBA	15,20				
2.OJ.213.d	KANCELÁŘ + SATNA	2,76				
2.OJ.213.e	WC - ZAMĚSTNANCI	3,15				
2.OJ.213.f	SKLAD ODPADŮ	2,30				
2.OJ.213.g	OKLADOVÁ KOMORA	1,62				
2.OJ.213.h	SKLAD POTRAVIN	2,55				
2.OJ.214	OBCHODNÍ JEDNOTKA - GASTRO	29,82				
2.OJ.214.a	VÝDEJNA JÍDEL + PŘÍPRAVA	19,67				
2.OJ.214.b	CHODBA	14,68				
2.OJ.214.c	KANCELÁŘ + SATNA	2,68				
2.OJ.214.d	WC - ZAMĚSTNANCI	3,05				
2.OJ.214.e	SKLAD ODPADŮ	2,23				
2.OJ.214.f	OKLADOVÁ KOMORA	1,57				
2.OJ.214.g	SKLAD POTRAVIN	2,48				
2.OJ.215	OBCHODNÍ JEDNOTKA	103,84				
2.OJ.216	OBCHODNÍ JEDNOTKA	39,04				
2.OJ.217	OBCHODNÍ JEDNOTKA	179,21				
2.ZO.201	BEŽNÍ MÍSTNOST	31,95				
2.ZO.202	OKLADOVÁ KOMORA	6,27				
2.ZO.203	WC ZAMĚSTNANCI - ŽENY	21,14				
2.ZO.204	WC ZAMĚSTNANCI - INVALIDÉ	5,13				
2.ZO.205	WC ZAMĚSTNANCI - MUŽI	13,27				
2.ZO.206	SKLAD	21,92				
2.ZO.207	OKLADOVÁ KOMORA	7,23				
2.TZ.201	ELEKTRO ROZVODNA	9,74				
2.SP.201	STÁVAJÍCÍ SMOUČTOVÝ PROSTOR - ENČ	63,30				
2.SP.202	STÁVAJÍCÍ SMOUČTOVÝ PROSTOR - ENČ	31,35				
2.SP.203	NOVÝ SMOUČTOVÝ PROSTOR - ENČ	28,45				
2.SP.204	STÁVAJÍCÍ SMOUČTOVÝ PROSTOR - ENČ	22,78				
VS.01	VÝTAHÁVA SACHTA	5,06				
VS.02	VÝTAHÁVA SACHTA	5,78				
VS.03	VÝTAHÁVA SACHTA	7,18				
VS.04	VÝTAHÁVA SACHTA	7,18				
VS.05	VÝTAHÁVA SACHTA	5,10				
IS.01	INSTALAČNÍ SACHTA	4,48				
IS.02	INSTALAČNÍ SACHTA	1,39				
IS.03	INSTALAČNÍ SACHTA	29,39				
IS.04	INSTALAČNÍ SACHTA - ZOTK	11,76				
IS.05	INSTALAČNÍ SACHTA - ZOTK	11,76				
IS.06	INSTALAČNÍ SACHTA - VZT GASTRO	--				